


OSIEDLE KWIATOWA

MARCINKOWICE, UL. KWIATOWA

BUDYNEK: 1 POZIOM: 0 LOKAL NR: 1


KOM GREEN DEVELOPER

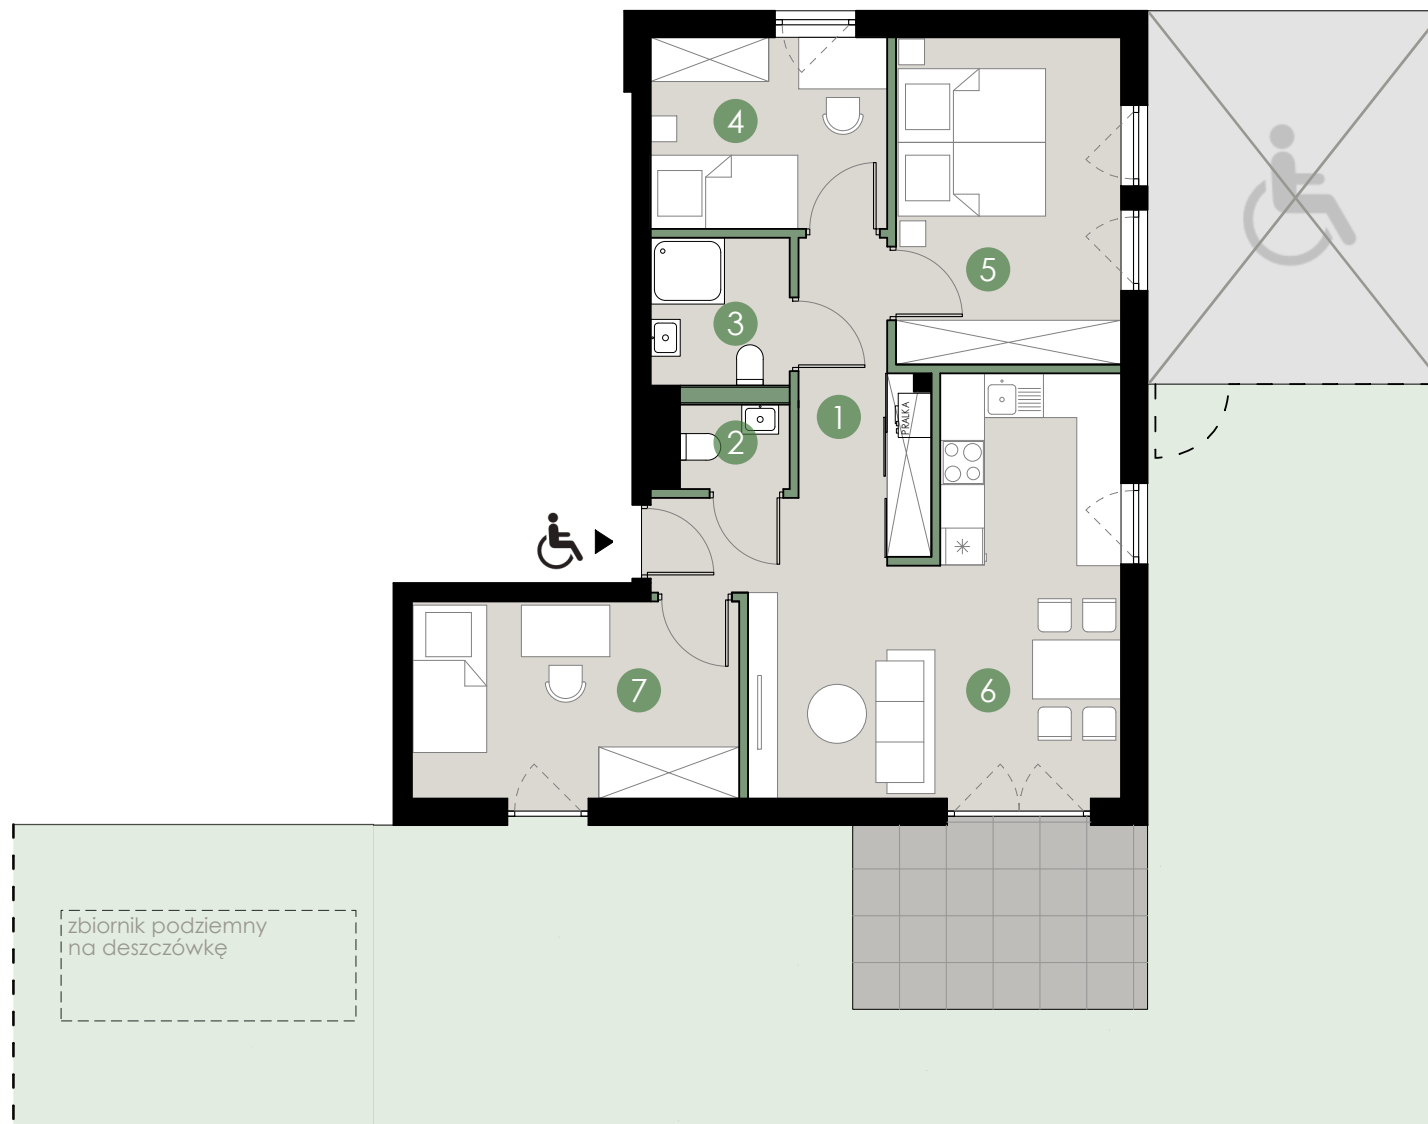

— ściany działowe

Karta ma charakter informacyjny i nie stanowi oferty zgodnie z zasadami KC. Wymiary podane na podstawie projektu budowlanego. Mogą występować nieznaczne różnice wynikające z projektu wykonawczego. Wszystkie wymiary podane w świetle ścian tynkowanych, bez wykończenia (np. glazura). Powierzchnia lokalu obliczana jest wg normy PN-ISO 9836:2022-07. Aranżacja wnętrza ma charakter wyłącznie ilustracyjny.

1	komunikacja	9,80 m ²
2	wc	1,70 m ²
3	łazienka	3,78 m ²
4	pokój 1	8,34 m ²
5	pokój 2	13,55 m ²
6	salon z kuchnią	21,70 m ²
7	pokój 3	11,88 m ²
RAZEM:		70,75 m²
	taras	10 m ²
	ogród	121,00 m ²

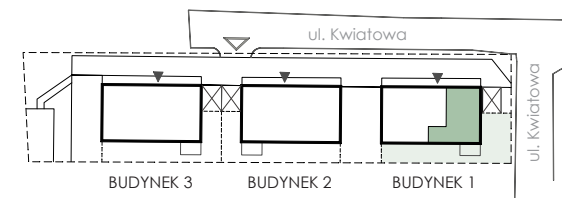

KOM GREEN DEVELOPER SP. Z O. O.

☎ +48 502 988 601

✉ sprzedaz@komgreen.pl

🌐 www.komgreen.pl