


OSIEDLE KWIATOWA

MARCINKOWICE, UL. KWIATOWA

BUDYNEK: 2 POZIOM: 0 LOKAL NR: 1

KOM GREEN DEVELOPER

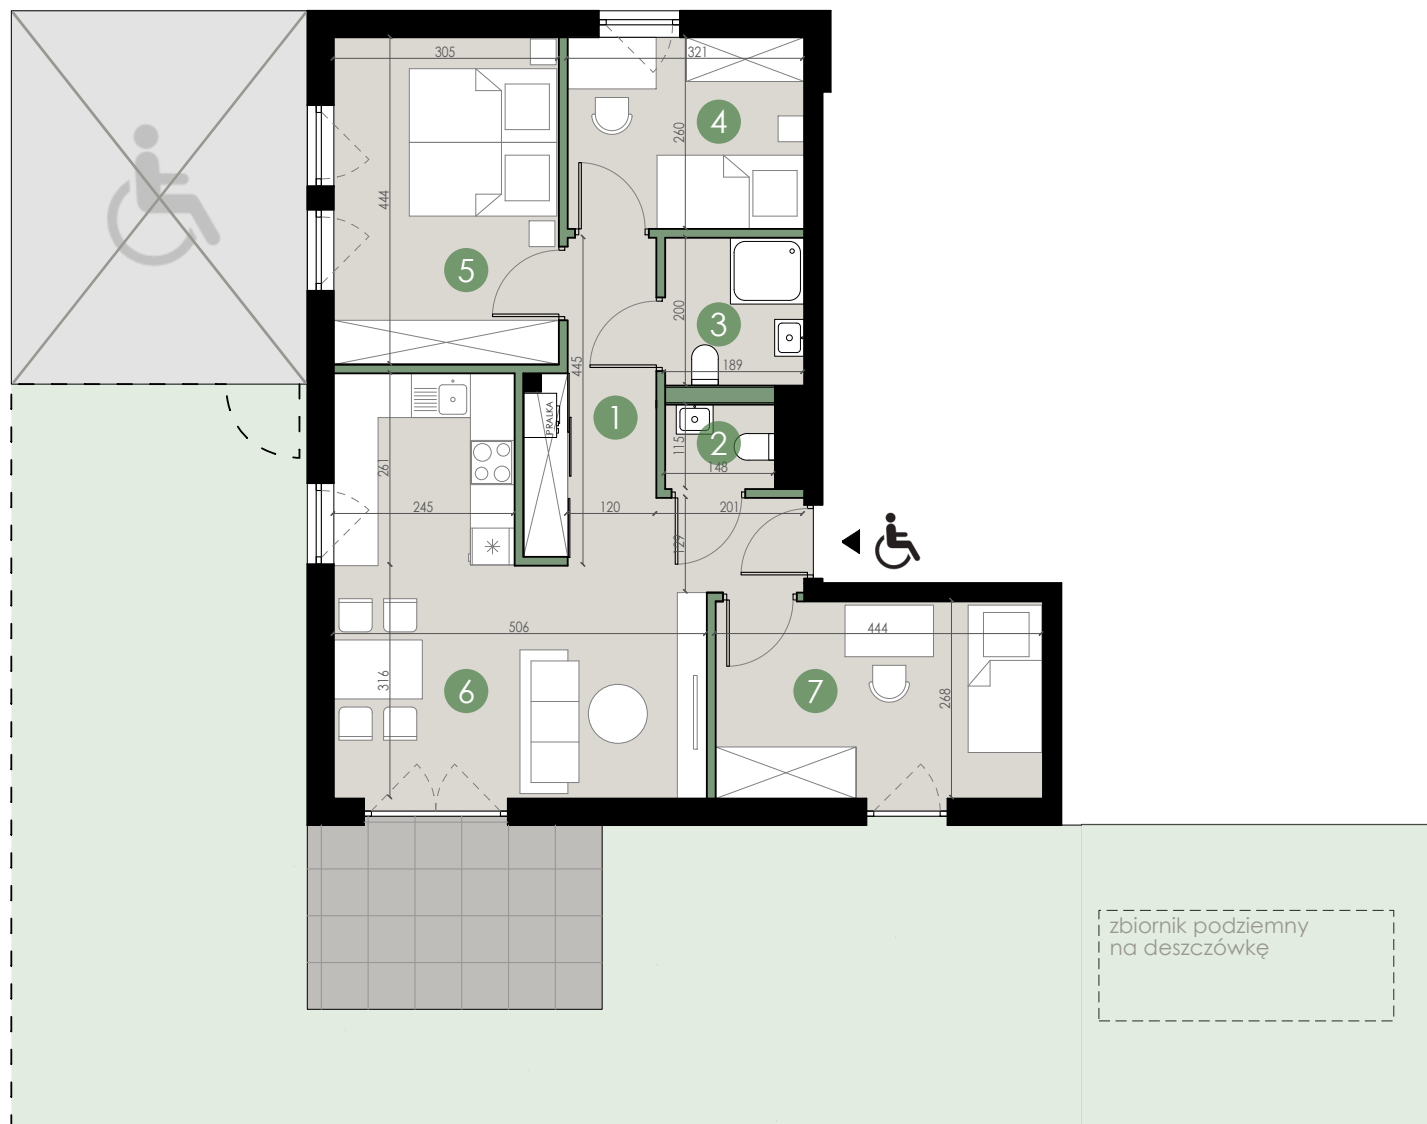

ściany działowe

0 1 2 3 4 5




Karta ma charakter informacyjny i nie stanowi oferty zgodnie z zasadami KC. Wymiary podane na podstawie projektu budowlanego. Mogą występować nieznaczne różnice wynikające z projektu wykonawczego. Wszystkie wymiary podane w świetle ścian tynkowanych, bez wykończenia (np. glazura). Powierzchnia lokalu obliczana jest wg normy PN-ISO 9836:2022-07. Aranżacja wnętrza ma charakter wyłącznie ilustracyjny.

1	komunikacja	9,80 m ²
2	wc	1,70 m ²
3	łazienka	3,78 m ²
4	pokój 1	8,34 m ²
5	pokój 2	13,55 m ²
6	salon z kuchnią	21,70 m ²
7	pokój 3	11,88 m ²

RAZEM: 70,75 m²

taras 10 m²

ogród 119,50 m²

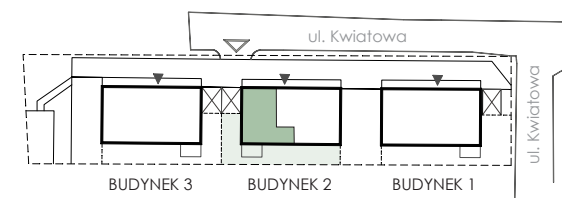

KOM GREEN DEVELOPER SP. Z O. O.

+48 502 988 601

sprzedaz@komgreen.pl

www.komgreen.pl